


# ΕΦΗΜΕΡΙΣ ΤΗΣ ΚΥΒΕΡΝΗΣΕΩΣ
## ΤΗΣ ΕΛΛΗΝΙΚΗΣ ΔΗΜΟΚΡΑΤΙΑΣ

ΕΝ ΑΘΗΝΑΙΣ ΤΗ 10 ΙΑΝΟΥΑΡΙΟΥ 1976 | ΤΕΥΧΟΣ ΤΕΤΑΡΤΟΝ | ΑΡΙΘΜΟΣ ΦΥΛΛΟΥ 8


ΠΕΡΙΕΧΟΜΕΝΑ

## ΑΠΑΛΛΟΤΡΙΩΣΕΙΣ

### ΑΠΟΦΑΣΕΙΣ



### ΔΙΚΑΣΤΙΚΑ



## ΑΠΑΛΛΟΤΡΙΩΣΕΙΣ

### ΑΠΟΦΑΣΕΙΣ

Ἀριθ. Α.22223/6448. (1)

Περὶ ἀνακλήσεως τῆς δυνάμει τῆς ὑπ' ἀριθ. Α. 12308/3540/31.5.71 κ.ὑ.ἀ. (ΦΕΚ 134/1971 τ. Δ) κηρυχθείσης ἀναγκαστικῆς ἀπαλλοτριώσεως ἐδαφικῆς ἐκτάσεως συνολικοῦ ἐμβαδοῦ 3600 μ2 κειμένης εἰς νῆσον Ἀλόνησον Β. Σποράδων ὑπὲρ καὶ δαπάναις τῆς ΕΠΕ «ΜΑΡΠΟΥΝΤΑ» Τουριστικαὶ Ἐπιχειρήσεις.

ΟΙ ΥΠΟΥΡΓΟΙ
ΠΡΟΕΔΡΙΑΣ ΚΥΒΕΡΝΗΣΕΩΣ,
ΚΑΙ ΟΙΚΟΝΟΜΙΚΩΝ

Ἔχοντες ὑπ' ὄψει :

1. Τὰς διατάξεις τοῦ ἄρθρου 11 παραγρ. 2 τοῦ Ν.Δ. 797/1971 «περὶ ἀναγκαστικῶν ἀπαλλοτριώσεων».

2· Τὴν ὑπ' ἀριθ. Α. 12308/3540/31.5.1971 κοινὴν ἀπόφασιν τοῦ Ὑπουργοῦ Συντονισμοῦ καὶ ἡμῶν (ΦΕΚ 134/1971 Τ.Δ.), περὶ ἀναγκαστικῆς ἀπαλλοτριώσεως ἐδαφικῆς ἐκτάσεως συνολικοῦ ἐμβαδοῦ 3600 μ2 κειμένης εἰς νῆσον Ἀλόνησον Β. Σποράδων ὑπὲρ καὶ δαπάναις τῆς ΕΠΕ «ΜΑΡΠΟΥΝΤΑ» Τουριστικαὶ Ἐπιχειρήσεις πρὸς ἐπέκτασιν τῶν ξενοδοχειακῶν ἐγκαταστάσεων αὐτῆς, αὐτοδικαίως ἀνακληθεῖσαν ἀποφασίζομεν :

Ἀνακαλοῦμεν καὶ τυπικῶς τὴν κηρυχθεῖσαν δυνάμει τῆς ὑπ' ἀριθ. Α. 12308/3540/31.5.1971 κοινῆς ἀποφάσεως τοῦ Ὑπουργοῦ Συντονισμοῦ καὶ ἡμῶν (ΦΕΚ 134/1971 Τ.Δ.'), ἀναγκαστικὴν ἀπαλλοτρίωσιν ἐδαφικῆς ἐκτάσεως συνολικοῦ ἐμβαδοῦ 3.600 μ2 κειμένης εἰς νῆσον Ἀλόνησον Β. Σποράδων ὑπὲρ καὶ δαπάναις τῆς ΕΠΕ «ΜΑΡΠΟΥΝΤΑ» Τουριστικαὶ Ἐπιχειρήσεις πρὸς ἐπέκτασιν τῶν ξενοδοχειακῶν ἐγκαταστάσεων αὐτῆς, ἤδη ἀνακληθεῖσαν αὐτοδικαίως.

Ἡ παροῦσα ἀπόφασις δ μ σ ευθήτω διὰ τῆς Ἐφημερίδος τῆς Κυβερνήσεως.

Ἐν Ἀθήναις τῇ 8 Δεκεμβρίου 1975

ΟΙ ΥΠΟΥΡΓΟΙ

| ΠΡΟΕΔΡΙΑΣ ΚΥΒΕΡΝΗΣΕΩΣ | ΟΙΚΟΝΟΜΙΚΩΝ |
|---|---|
| ΓΕΩΡΓΙΟΣ ΡΑΛΛΗΣ | ΕΥΑΓΓ. ΔΕΒΛΕΤΟΓΛΟΥ |

'Αριθ. Β.2909/6787. (2)

Περὶ ἀναγκαστικῆς ἀπαλλοτριώσεως εἰς τὴν περιοχὴν τοῦ Νομοῦ Φθιώτιδος καὶ συστάσεως δουλείας ἐπὶ λωρίδος ἐδάφους, ὑπὲρ καὶ δαπάναις τῆς Δ.Ε.Η.

ΟΙ ΥΠΟΥΡΓΟΙ
ΟΙΚΟΝΟΜΙΚΩΝ ΚΑΙ ΒΙΟΜΗΧΑΝΙΑΣ

Ἔχοντες ὑπ' ὄψει :

1. Τὰς διατάξεις τοῦ ὑπ' ἀριθ. 797/1971 Ν. Δ/τος «περὶ ἀναγκαστικῶν ἀπαλλοτριώσεων» ἐν συνδυασμῷ πρὸς τὰς διατάξεις τοῦ ὑπ' ἀριθ. 139/1971 Β. Δ/τος «περὶ τῆς ἁρμοδιότητος τῶν Νομαρχῶν πρὸς κήρυξιν ἀναγκαστικῶν ἀπαλλοτριώσεων».

2. Τὰς διατάξεις τοῦ ἄρθρου 4, παρ. 2, τοῦ ὑπ' ἀριθ. 1468/1950 Νόμου «περὶ ἱδρύσεως Δημοσίας Ἐπιχειρήσεως Ἠλεκτρισμοῦ» ὡς οὗτος ἐτροποποιήθη καὶ συνεπληρώθη μεταγενεστέρως δυνάμει τοῦ ὑπ' ἀριθ. 1672/1951 Ἀναγκ. Νόμου, κυρωθέντος διὰ τοῦ ὑπ' ἀριθ. 2113/1952 Νόμου.

3. Τὰς διατάξεις τοῦ ἄρθρ. 9 τοῦ ὑπ' ἀριθ. 1566/1950 Ἀναγκαστ. Νόμου περὶ κυρώσεως τῆς μετὰ τοῦ οἴκου «EBASCO» συναφθείσης τὴν 20ὴν Ἰουλίου 1950 συμβάσεως κ.λ.π.» ὡς αἱ διατάξεις αὗται ἐκυρώθησαν, ἐτροποποιήθησαν καὶ συνεπληρώθησαν δυνάμει τοῦ ὑπ' ἀριθ. 1633/1951 Νόμου.

4. Τὴν ὑπ' ἀριθ. 229/75 ἀπόφασιν τοῦ Διοικητικοῦ Συμβουλίου τῆς Δημοσίας Ἐπιχειρήσεως Ἠλεκτρισμοῦ, ληφθεῖσαν κατὰ τὴν ὑπ' ἀριθ. 32/15.11.1975 συνεδρίασιν αὐτοῦ, ἀποφασίζομεν :

Κηρύσσομεν ἀναγκαστικῶς ἀπαλλοτριωτέαν, λόγῳ δημοσίας ὠφελείας, ἤτοι Α. διὰ τὴν ἐγκατάστασιν ὑπὸ τῆς Δημοσίας Ἐπιχειρήσεως Ἠλεκτρισμοῦ χαλυβδίνων πύργων τοῦ ἐντὸς τοῦ Νομοῦ Φθιώτιδος τμήματος τῆς γραμμῆς μεταφορᾶς ἠλεκτρικῆς ἐνεργείας 400 KV ΚΥΤ. Λαρύμνης-Διστόμου, τὴν εἰς τὴν κτηματικὴν περιοχὴν τῆς Κοινότητος Κολάκας κειμένην ἔκτασιν, συνολικοῦ ἐμβαδοῦ 1350 Μ2.

Ἡ ὡς ἄνω ἀπαλλοτριουμένη ἔκτασις ἀποτελεῖται ἐξ ἓξ (6) τετραγώνων τεμαχίων ἐδάφους, ἐφ' ὧν θέλουσι τοποθετηθῆ ἰσάριθμοι πύργοι τῆς προαναφερθείσης γραμμῆς μεταφορᾶς.

Τὰ ἀνωτέρω τεμάχια ἐδάφους ἔχουν ἐμβαδὸν μέτρα τετραγωνικὰ διακόσια εἴκοσι πέντε $(15 \times 15 = 225)$ ἕκαστον.

Β. Πρὸς σύστασιν δουλείας ἐναερίου διελεύσεως τῆς γραμμῆς μεταφορᾶς 400 KV ΚΥΤ Λαρύμνης - ΚΥΤ Διστόμου, τὴν ἐν τῇ ἰδίᾳ περιοχῇ κειμένην ἔκτασιν ἐπὶ λωρίδος ἐδάφους μήκους μέτρων δύο χιλιάδων ἑκατὸν τριάκοντα πέντε (2.135) καὶ συνολικοῦ πλάτους μέτρων πεντήκοντα (50), ἤτοι ἀνὰ εἴκοσι πέντε (25) μέτρα ἑκατέρωθεν τῆς προβολῆς ἐπὶ τοῦ ἐδάφους τοῦ ἄξονος τῆς ὑπ' ὄψιν γραμμῆς μεταφορᾶς.

Ἡ δουλεύουσα χωρὶς ἐδάφους ἄρχεται ἐκ χ.θ. 29 + 240 καὶ περατοῦται ἐκ χ.θ 29 + 284. Ἡ χιλιομέτρησις τῆς γραμμῆς σημειοῦται ἐπὶ τοῦ ἄξονος αὐτῆς, ὅστις εἰκονίζεται διὰ παχείας συνεχοῦς γραμμῆς εἰς τὸ ὑπ' ἀριθ. 52047/74 (φύλλον 3) κτηματολογικὸν διάγραμμα τῆς Δημοσίας Ἐπιχειρήσεως Ἠλεκτρισμοῦ.

Τὸ περιεχόμενον τῆς δι' ἀναγκαστικῆς ἀπαλλοτριώσεως ἐπιβαλλομένης δουλείας, συνίσταται εἰς τὸ δικαίωμα εἰσόδου τοῦ προσωπικοῦ, τῶν συνεργείων καὶ τῶν τεχνικῶν μέσων τῆς Δημοσίας Ἐπιχειρήσεως Ἠλεκτρισμοῦ, ἢ τῶν ὑπ' αὐτῆς ὁριζομένων προσώπων εἰς τὴν διὰ τῆς δουλείας βαρυνομένην ἔκτασιν ἐδάφους, διὰ τὴν ἐκτέλεσιν πάσης ἐργασίας ἐγκαταστάσεως, λειτουργίας, ἐπιχειρήσεως, ἐπισκευῶν, συντηρήσεως καὶ ἀντικαταστάσεως τῆς ἀνωτέρω ἐναερίου γραμμῆς καὶ τῶν πύργων αὐτῆς, ὡς καὶ τὴν ἀπαγόρευσιν ἀνεγέρσεως οἱουδήποτε νέου κτίσματος.

Ἐπίσης ἀπαγορεύεται ἡ λειτουργία πάσης ἐγκαταστάσεως δημιουργούσης δυσμενεῖς συνθήκας διὰ τὴν ἀσφάλειαν ἢ λειτουργίαν τῆς ὑπ' ὄψιν γραμμῆς (π.χ. συσσώρευσις πυρομαχικῶν, πετρελαιοειδῶν, ἀσβεστοκάμινοι, λατομεῖα κ.λ.π.).

Αἱ ὡς ἄνω ἀπαλλοτριούμεναι ἐκτάσεις, ὡς καὶ αἱ δουλεύουσαι τοιαῦται ἐμφαίνονται εἰς τὸ ἀπὸ μηνὸς Ἰουλίου 1974 καὶ ὑπὸ κλίμακα 1 : 2000 κλιματολογικὸν διάγραμμα (φύλλον 3) τῆς Δημοσίας Ἐπιχειρήσεως Ἠλεκτρισμοῦ καὶ εἰς τὸν ἐπ' αὐτοῦ κτηματολογικὸν πίνακα, δεόντως τεθεωρημένον ὑπὸ τοῦ ἁρμοδίου Διευθυντοῦ τοῦ Ὑπουργείου Βιομηχανίας Ι. Δερμιτζάκη ἀπὸ 6.6.1975.

Ἐπὶ τῆς ἀπαλλοτριουμένης ἐκτάσεως προβάλλει δικαιώματα κυριότητος ἡ Κοινότης Κολάκας.

Ἡ ἀπαλλοτρίωσις κηρύσσεται, ὑπὲρ καὶ δαπάναις τῆς Δημοσίας Ἐπιχειρήσεως Ἠλεκτρισμοῦ.

Ἡ παροῦσα δημοσιευθήτω διὰ τῆς Ἐφημερίδος τῆς Κυβερνήσεως.

Ἐν Ἀθήναις τῇ 8 Δεκεμβρίου 1975

ΟΙ ΥΠΟΥΡΓΟΙ

ΟΙΚΟΝΟΜΙΚΩΝ — ΒΙΟΜΗΧΑΝΙΑΣ

**ΕΥΑΓΓ. ΔΕΒΛΕΤΟΓΛΟΥ** — **ΚΩΝΣΤ. ΚΟΝΟΦΑΓΟΣ**

'Αριθ. Β.3226/7478. (3)

Περὶ ἀναγκαστικῆς ἀπαλλοτριώσεως εἰς τὴν περιοχὴν τοῦ Νομοῦ Κοζάνης ἐκτάσεως ὑπὲρ καὶ δαπάναις τῆς Δημοσίας Ἐπιχειρήσεως Ἠλεκτρισμοῦ».

ΟΙ ΥΠΟΥΡΓΟΙ
ΟΙΚΟΝΟΜΙΚΩΝ ΚΑΙ ΒΙΟΜΗΧΑΝΙΑΣ

Ἔχοντες ὑπ' ὄψει :

1. Τὰς διατάξεις τοῦ ὑπ' ἀριθ. 797/1971 Ν. Δ/τος «περὶ ἀναγκαστικῶν ἀπαλλοτριώσεων» ἐν συνδυασμῷ πρὸς τὰς διατάξεις τοῦ ὑπ' ἀριθ. 139/1971 Β. Δ/τος «περὶ τῆς ἁρμοδιότητος τῶν Νομαρχῶν πρὸς κήρυξιν ἀνακγκαστικῶν τινων ἀπαλλοτριώσεων».

2. Τὰς διατάξεις τοῦ ἄρθρου 4 παρ. 2, τοῦ ὑπ' ἀριθ. 1468/1950 Νόμου «περὶ ἱδρύσεως Δημοσίας Ἐπιχειρήσεως Ἠλεκτρισμοῦ» ὡς οὗτος ἐτροποποιήθη καὶ συνεπληρώθη μεταγενεστέρως δυνάμει τοῦ ὑπ' ἀριθ. 1672/1951 Ἀναγκαστ. Νόμου, κυρωθέντος διὰ τοῦ ὑπ' ἀριθ. 2113/1952 Νόμου.

3. Τὰς διατάξεις τοῦ ἄρθρ., 9, τοῦ ὑπ' ἀριθ. 1566/1950 Ἀναγκαστ. Νόμου περὶ κυρώσεως τῆς μετὰ τοῦ οἴκου «EBASCO» συναφθείσης τὴν 20ὴν Ἰουλίου 1950 συμβάσεως κ.λ.π.» ὡς αἱ διατάξεις αὗται ἐκυρώθησαν, ἐτροποποιήθησαν καὶ συνεπληρώθησσν δυνάμει τοῦ ὑπ' ἀριθ. 1633/1951 Νόμου.

4. Τὴν ὑπ' ἀριθ. 188/75 ἀπόφασιν τοῦ Διοικητικοῦ Συμβουλίου τῆς Δημοσίας Ἐπιχειρήσεως Ἠλεκτρισμοῦ, ληφθεῖσαν κατὰ τὴν ὑπ' ἀριθ. 25/29.10.1975 συνεδρίασιν αὐτοῦ, ἀποφασίζομεν :

Κηρύσσομεν ἀναγκαστικῶς ἀπαλλοτριωτέαν, λόγῳ δημοσίας ὠφελείας, ἤτοι πρὸς προστασίαν τῆς περιοχῆς ἐκ κατολισθήσεων προερχομένων ἐκ τῆς διαβρώσεως τοῦ ἐδάφους ὑπὸ τῶν ὑδάτων τῆς τεχνητῆς λίμνης τοῦ Ὑδροηλεκτρικοῦ ἔργου Πολυφύτου τὴν εἰς θέσιν «Γκουντοράχη» τῆς Κοινότητος Κρανιδίων Νομοῦ Κοζάνης κειμένην ἔκτασιν συνολικοῦ ἐμβαδοῦ 19.380 Μ2, ὡς αὕτη ἐμφαίνεται εἰς τὸ ὑπ' ἀριθ. 664-16-64/67 (φύλλα 47 καὶ 48) κτηματολογικὸν διάγραμμα τῆς Δημοσίας Ἐπιχειρήσεως, Ἠλεκτρισμοῦ καὶ εἰς τὸν ὑπ' ἀριθ. 561 - 06 - 70/75 κτηματολογικὸν πίνακα, δεόντως τεθεωρημένα ἀπὸ 16.10.1975 ὑπὸ τοῦ Διευθυντοῦ τοῦ Ὑπουργείου Βιομηχανίας Ἰ. Δερμιτζάκη.

Ἐπὶ τῆς ἀπαλλοτριουμένης ἐκτάσεως προβάλλουσι δικαιώματα κυριότητος οἱ 1. Βουρβούρης Λουκᾶς τοῦ Δημ. 2. Γκανᾶτος Θωμᾶς τοῦ Γεωργ. κ.λπ.

Ἡ ἀπαλλοτρίωσις κηρύσσεται, ὑπὲρ καὶ δαπάναις τῆς Δημοσίας Ἐπιχειρήσεως Ἠλεκτρισμοῦ.

Ἡ παροῦσα δημοσιευθήτω διὰ τῆς Ἐφημερίδος τῆς Κυβερνήσεως.

Ἐν Ἀθήναις τῇ 8 Δεκεμβρίου 1975

ΟΙ ΥΠΟΥΡΓΟΙ

ΟΙΚΟΝΟΜΙΚΩΝ — ΒΙΟΜΗΧΑΝΙΑΣ

**ΕΥΑΓΓ. ΔΕΒΛΕΤΟΓΛΟΥ** — **ΚΩΝΣΤ. ΚΟΝΟΦΑΓΟΣ**

Ἀριθ. Κ.13290/7354/Ν. 11623. (4)

Περὶ ἀνακλήσεως τῆς δυνάμει τῆς ὑπ' ἀριθ. Δ. 902/946/6 Μαρτίου 1972 κοινῆς ἀποφάσεως τῶν Ὑπουργῶν Οἰκονομικῶν καὶ Δημοσίων Ἔργων κηρυχθείσης ἀναγκαστικῆς ἀπαλλοτριώσεως κτημάτων πρὸς κατασκευὴν ἀνισοπέδων κόμβων ἀριστεροῦ κλάδου SR καὶ δευτερευουσῶν ὁδῶν, εἰς τὸ τμῆμα «παράκαμψις Ρεθύμνου», τῆς νέας Ἐθνικῆς ὁδοῦ Πλατάνου Χανίων—Ἡρακλείου—Σητείας.

ΟΙ ΥΠΟΥΡΓΟΙ
ΟΙΚΟΝΟΜΙΚΩΝ ΚΑΙ ΔΗΜΟΣΙΩΝ ΕΡΓΩΝ

Ἔχοντες ὑπ' ὄψει :

1. Τὰς διατάξεις τοῦ ἄρθρου 11 παρ. 1 τοῦ Ν.Δ. 797/71, περὶ ἀναγκαστικῆς ἀπαλλοτριώσεως.
2. Τὴν ὑπ' ἀριθ. Δ. 902/946/7 Μαρτίου 1972 κοινὴν ἀπόφασιν ἡμῶν (ΦΕΚ 67/20.3.72), περὶ ἀναγκαστικῆς ἀπαλλοτριώσεως κτημάτων 133.716 μ2, πρὸς κατασκευὴν ἀνισοπέδων κόμβων ἀριστεροῦ κλάδου SR καὶ δευτερευουσῶν ὁδῶν, εἰς τὸ τμῆμα «παράκαμψις Ρεθύμνου» τῆς νέας Ἐθνικῆς ὁδοῦ Πλατάνου Χανίων-Ἡρακλείου-Σητείας, μὴ συντελεσθείσης ἐμπροθέσμως καὶ ὡς ἐκ τούτου αὐτοδικαίως ἀνακληθείσης ἀποφασίζομεν :

Ἀνακαλοῦμεν καὶ τυπικῶς τὴν δυνάμει τῆς ὑπ' ἀριθ. Δ. 902/946/7 Μαρτίου 1972 (ΦΕΚ 67/20.3.1972 τ.Δ.) κοινῆς ἀποφάσεως ἡμῶν, κηρυχθεῖσαν ἀναγκαστικὴν ἀπαλλοτρίωσιν κτημάτων 133.716 μ2, πρὸς κατασκευὴν ἀνισοπέδων κόμβων ἀριστεροῦ κλάδου SR καὶ δευτερευουσῶν ὁδῶν, εἰς τὸ τμῆμα «παράκαμψις Ρεθύμνου» τῆς νέας Ἐθνικῆς ὁδοῦ Πλατάνου Χανίων-Ἡρακλείου-Σητείας.

Ἡ παροῦσα δημοσιευθήτω διὰ τῆς Ἐφημερίδος τῆς Κυβερνήσεως.

Ἐν Ἀθήναις τῇ 8 Δεκεμβρίου 1975

ΟΙ ΥΠΟΥΡΓΟΙ

ΟΙΚΟΝΟΜΙΚΩΝ — ΔΗΜΟΣΙΩΝ ΕΡΓΩΝ

**ΕΥΑΓΓ. ΔΕΒΛΕΤΟΓΛΟΥ** — **ΧΡΙΣΤΟΦΟΡΟΣ ΣΤΡΑΤΟΣ**

Ἀριθ. 16192. (5)

Περὶ καθορισμοῦ ὁρίων αἰγιαλοῦ καὶ παραλίας εἰς θέσιν Β.Δ. τῆς περιοχῆς Νέας Λαμψάκου πρὸ ἰδιοκτησίας Α.Ε. ΕΛΛΕΝΙΤ.

Ο ΝΟΜΑΡΧΗΣ ΕΥΒΟΙΑΣ

Ἔχοντες ὑπ' ὄψει :

1. Τὰς διατάξεις τοῦ ἄρθρου τοῦ Α.Ν. 2344/40.
2. Τὴν ὑπ' ἀριθ. Χ 267/6982) 7.9.1968 Δ/γὴν τοῦ Ὑπουργείου Οἰκονομικῶν.
3. Τὴν ὑπ' ἀριθ. Δ 8565/6433/68 Δ/γὴν τοῦ Ὑπουργείου Οἰκονομικῶν δι' ἧς ἐκοινοποιήθη ἡ ὑπ' ἀριθ. 66/68 ἐγκύκλιος τοῦ ἰδίου Ὑπουργείου.
4. Τὰς διατάξεις τοῦ Α.Ν. 263/68 περὶ προστασίας τῶν Δημοσίων Κτημάτων.
5. Τὴν ἀπὸ 15ην Σεπτεμβρίου 1975 Ἔκθεσιν καθορισμοῦ ὁρίου τοῦ αἰγιαλοῦ πλησίον τῆς ἀνωτέρω ἰδιοκτησίας, τῆς κατὰ τὸ ἄρθρ. 5 τοῦ Α. Νόμου 263/68 ἐπιτροπῆς.
6. Τὸ ἀπὸ 10.9.75 τοπογραφικὸν διάγραμμα τῆς ἐν περιλήψει περιοχῆς, νομίμως τεθεωρημένον ὑπὸ τῆς Τ.Υ. Ν.Ε.
7. Τὴν ἀπὸ 19.6.75 αἴτησιν τοῦ ἀνωτέρω ἐνδιαφερομένου.
9. Τὸ ὑπ' ἀριθ. Φ. 187.2/391/75 Σ 3267/18.11.75 ἔγγραφον τοῦ Ἀρχηγείου Ναυτικοῦ δι' οὗ ἐγκρίνομεν τὰ ὅρια τοῦ αἰγιαλοῦ ὡς ταῦτα καθωρίσθησαν ὑπὸ τῆς ἀνωτέρω ἐπιτροπῆς, ἀποφασίζομεν :

Ἐπικυροῦμεν τὴν ἀπὸ 15 Σεπτεμβρίου 1975 ἔκθεσιν τῆς Ἐπιτροπῆς καθορισμοῦ τῶν ὁρίων αἰγιαλοῦ μετὰ τοῦ σχετικοῦ τοπογραφικοῦ διαγράμματος ἐπὶ τοῦ ἀκινήτου παρὰ τὴν θέσιν Β.Δ. τῆς περιοχῆς Νέας Λαμψάκου Εὐβοίας, ἰδιοκτησίας Α.Ε. ΕΛΛΕΝΙΤ, καὶ ἀναθέτομεν τὰς περαιτέρω ἐνεργείας ἐπὶ τοῦ θέματος τούτου εἰς τὸν Οἰκονομικὸν Ἔφορον Χαλκίδος.

Ἡ παροῦσα δημοσιευθήτω διὰ τῆς Ἐφημερίδος τῆς Κυβερνήσεως.

Ἐν Χαλκίδι τῇ 26 Νοεμβρίου 1975

Ὁ Νομάρχης
Θ. ΠΙΜΠΛΗΣ

ΕΚΘΕΣΙΣ
ΚΑΘΟΡΙΣΜΟΥ ΟΡΙΩΝ ΑΙΓΙΑΛΟΥ (ΕΠΑΝΕΞ/ΣΙΣ)


Ἐν Χαλκίδι σήμερον τὴν 15ην Σεπτεμβρίου 1975 ἡμέραν Δευτέραν καὶ ὥραν 11 π.μ. οἱ ὑπογεγραμμένοι.


1. Κων/νος Λεονάδρου, Τμ/ρχης Α'. ἀναπλ. Οἰκον. Ἐφόρου Χαλκίδος.
2. Κων/νος Παπαναστασίου Λιμενάρχης Χαλκίδος καὶ
3. Ἠλίας Μέργος, Νομ/κὸς ἐπὶ 2ῳ βαθμῷ Δ/ντὴς ΤΥΝ Εὐβοίας, ἀποτελοῦντες τὴν ὑπὸ τοῦ ἄρθρου 5 τοῦ Α.Ν. 263/68 προβλεπομένην ἐπιτροπὴν καθορισμοῦ ὁρίων αἰγιαλοῦ, μετ' ἐπιτόπιον μετάβασίν μας εἰς τὴν θέσιν, Β.Δ. Περιοχῆς Νέας Λαμψάκου Ν. Εὐβοίας, πρὸ ἰδιοκτησίας τῆς Α.Ε. ΕΛΛΕΝΙΤ καὶ λαβόντες ὑπ' ὄψει :


α) Τὴν ἀρχικὴν ἀπὸ 24 Ἀπριλίου 1975 ἔκθεσιν τῆς ἰδίας ἐπιτροπῆς.
β) Τὰς διατάξεις τοῦ ἄρθρου 5 Α.Ν. 263/68 καὶ ἄρθρ. 1,2, καὶ 3 τοῦ Α.Ν. 2344/1940.
γ) Τὸ ὑπὸ τοῦ Πολιτ. Μηχανικοῦ Νικολάου Ε. Λέρτα συνταχθὲν Τοπογραφικὸν διάγραμμα τῆς περιοχῆς, ὑπὸ ἡμερομηνίαν θεωρήσεως ὑπὸ τῆς ΤΥΝΕ τὴν 10/9/1975 εἰς τὸ ὁποῖον ἐμφαίνεται ἡ παροῦσα κατάστασις μετὰ τὰς γενομένας παρανόμους καὶ ἤτοι ἄνευ ἐκδόσεως τοῦ ἀπαιτουμένου Π.Δ. τοῦ ἄρθρου 9 Α.Ν. 2344/1940 προσχώσεις.
δ) Τὸ ὑπ' ἀριθ. Φ. 182.2/255/75—6.8.75 ἔγγραφον τοῦ Ἀρχηγείου Ναυτικοῦ ὅπερ ἐπανέπεμψεν τὴν ὑπόθεσιν μετὰ ὁδηγιῶν, πρὸς ἐπανεξέτασιν.
ε) Τὴν γνωμάτευσιν 415/75 Ν.Σ.Κ. καὶ
στ) Τὴν ἐκ τῆς ἐπιτοπίου μεταβάσεως τῆς ἐπιτροπῆς σχηματισθεῖσαν ἰδίαν ἀντίληψιν περὶ τοῦ ὕψους τοῦ χειμερίου κύματος. Προέβημεν :

Λαβόντες ὑπ' ὄψει καὶ τὰς διὰ τοῦ ὡς εἴρηται ἐγγράφου τοῦ Ἀρχηγείου Ναυτικοῦ διατυπωθείσας ὁδηγίας, εἰς τὸν καθορισμὸν τῶν ὁρίων τοῦ αἰγιαλοῦ εἰς τὴν ὡς ἄνω περιοχήν, ἅτινα καὶ ἐσημειώσαμεν διὰ τῆς ἐρυθρᾶς καὶ κιτρίνης γραμμῆς ἐπίσης «διὰ συνεχοῦς κυανῆς Γραμμῆς ἐχαράχθη ἡ οριογραμμὴ τοῦ παλαιοῦ αἰγιαλοῦ.»

Ἡ Ἐπιτροπὴ
(ὑπογραφαὶ)

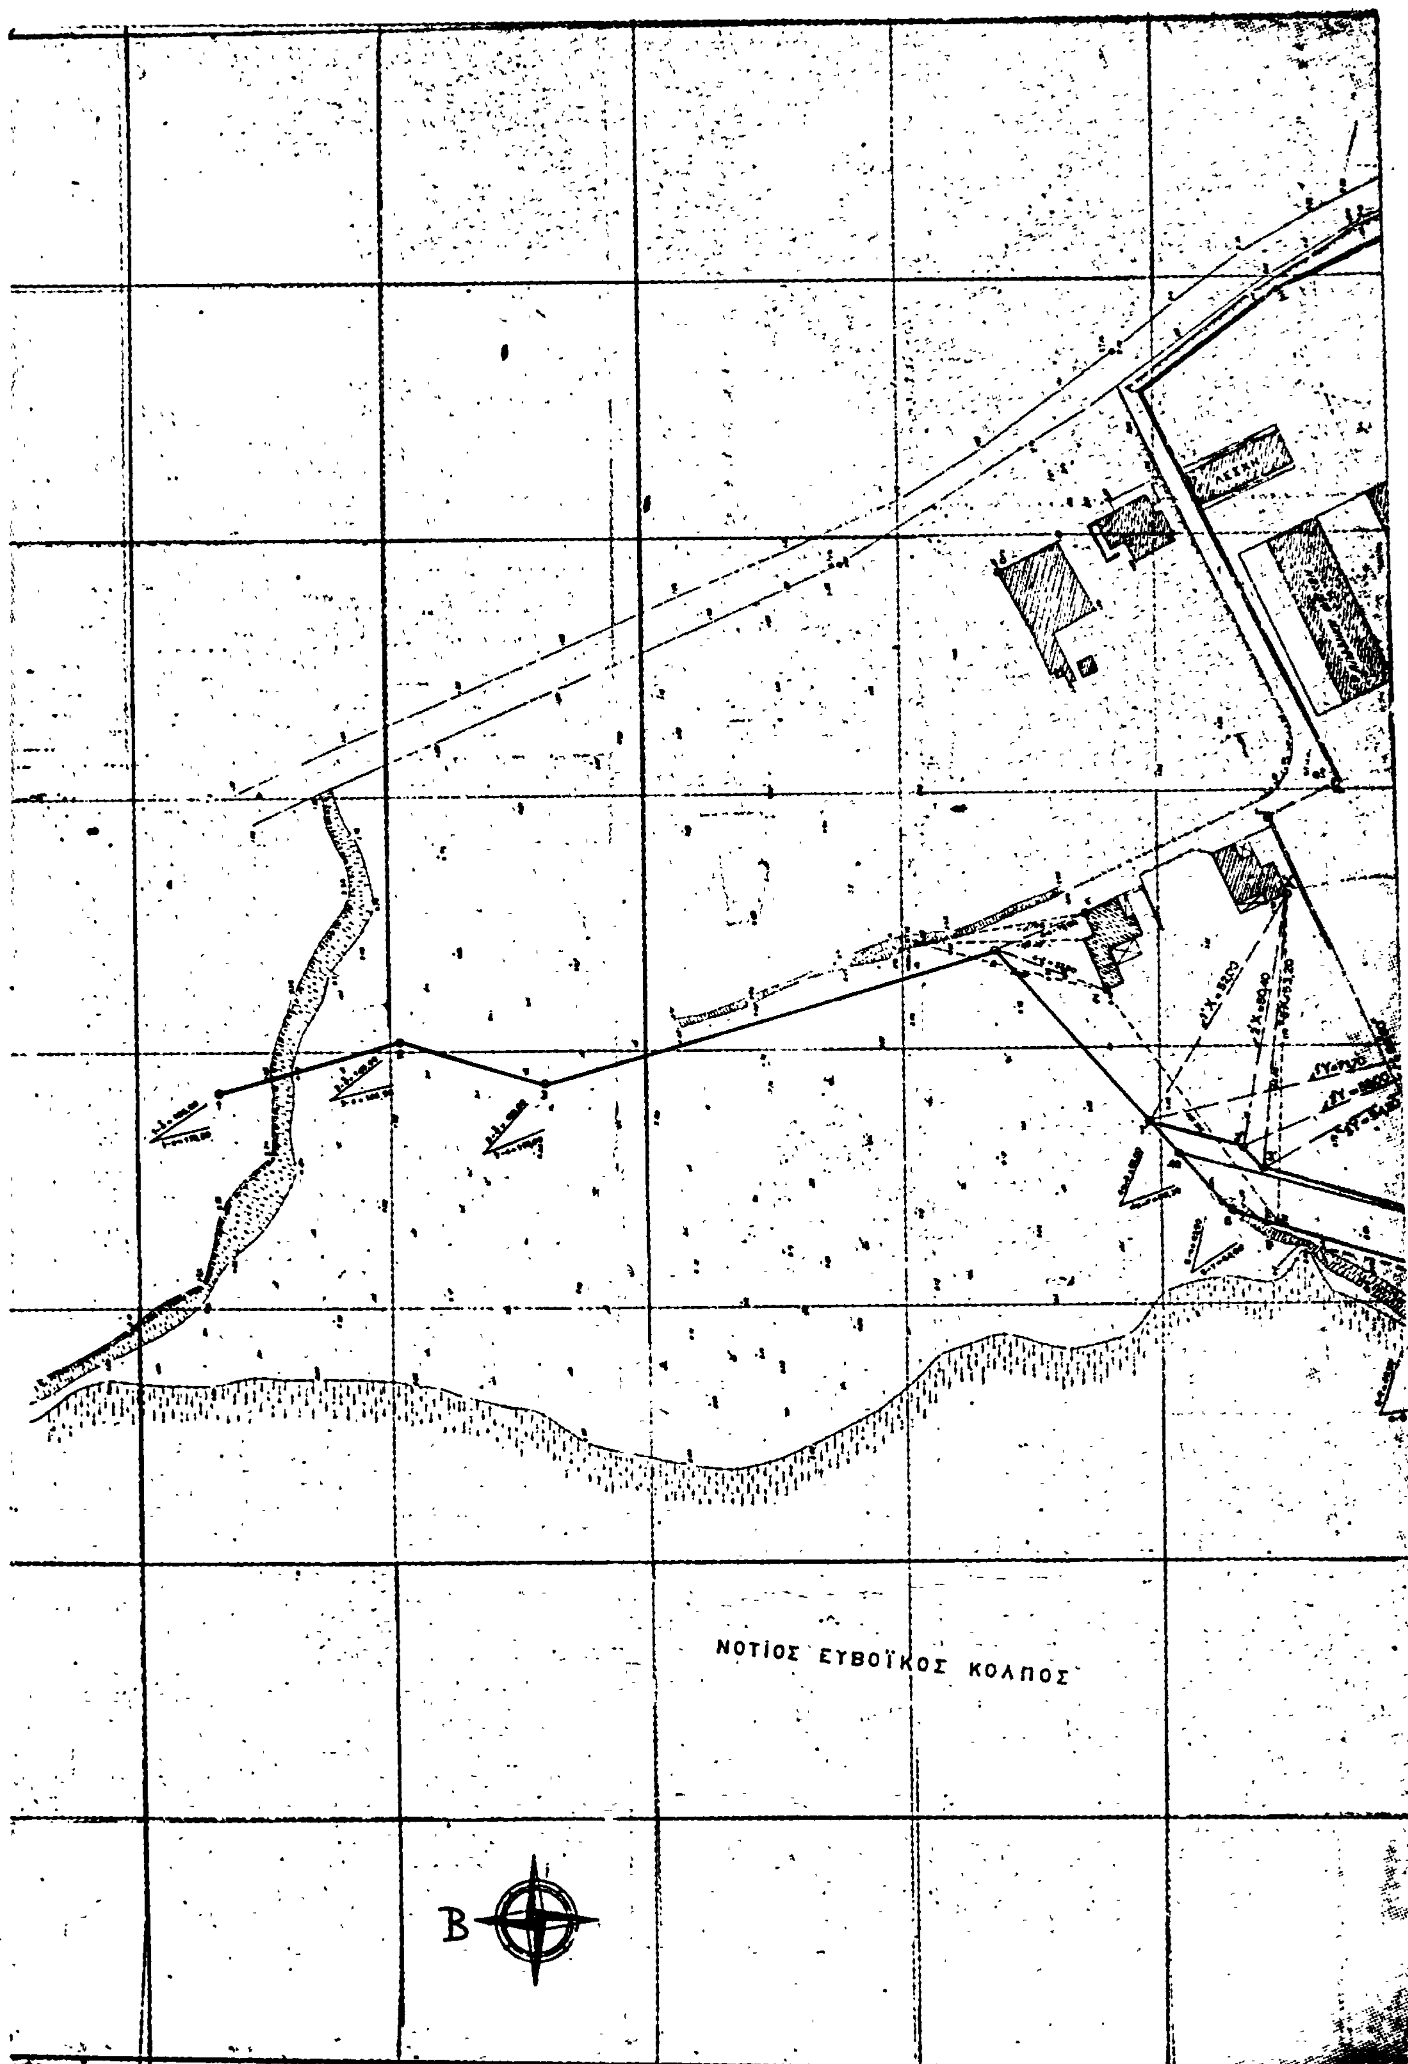
ΝΟΤΙΟΣ ΕΥΒΟΪΚΟΣ ΚΟΛΠΟΣ
Β

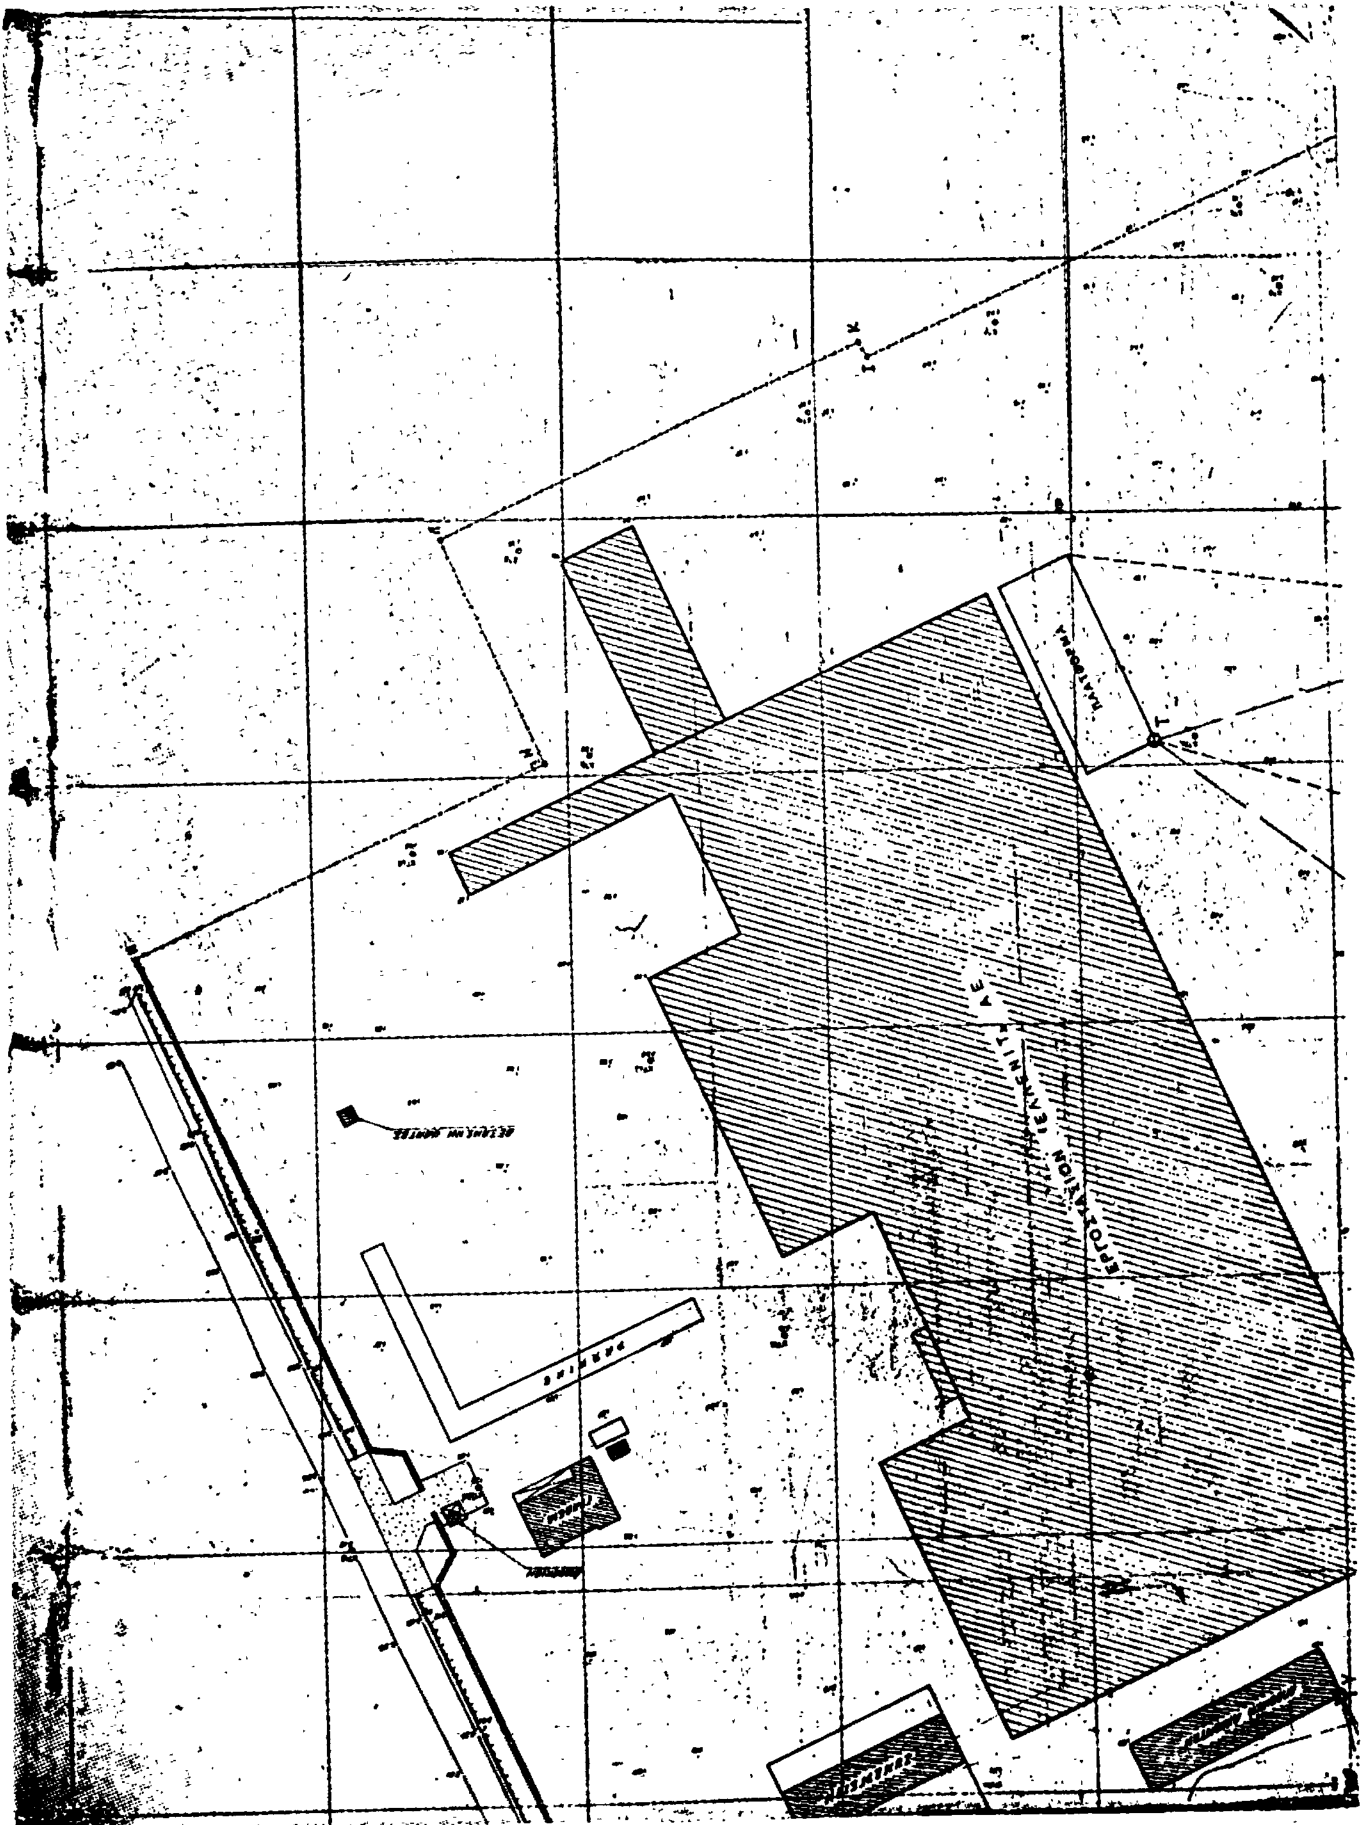

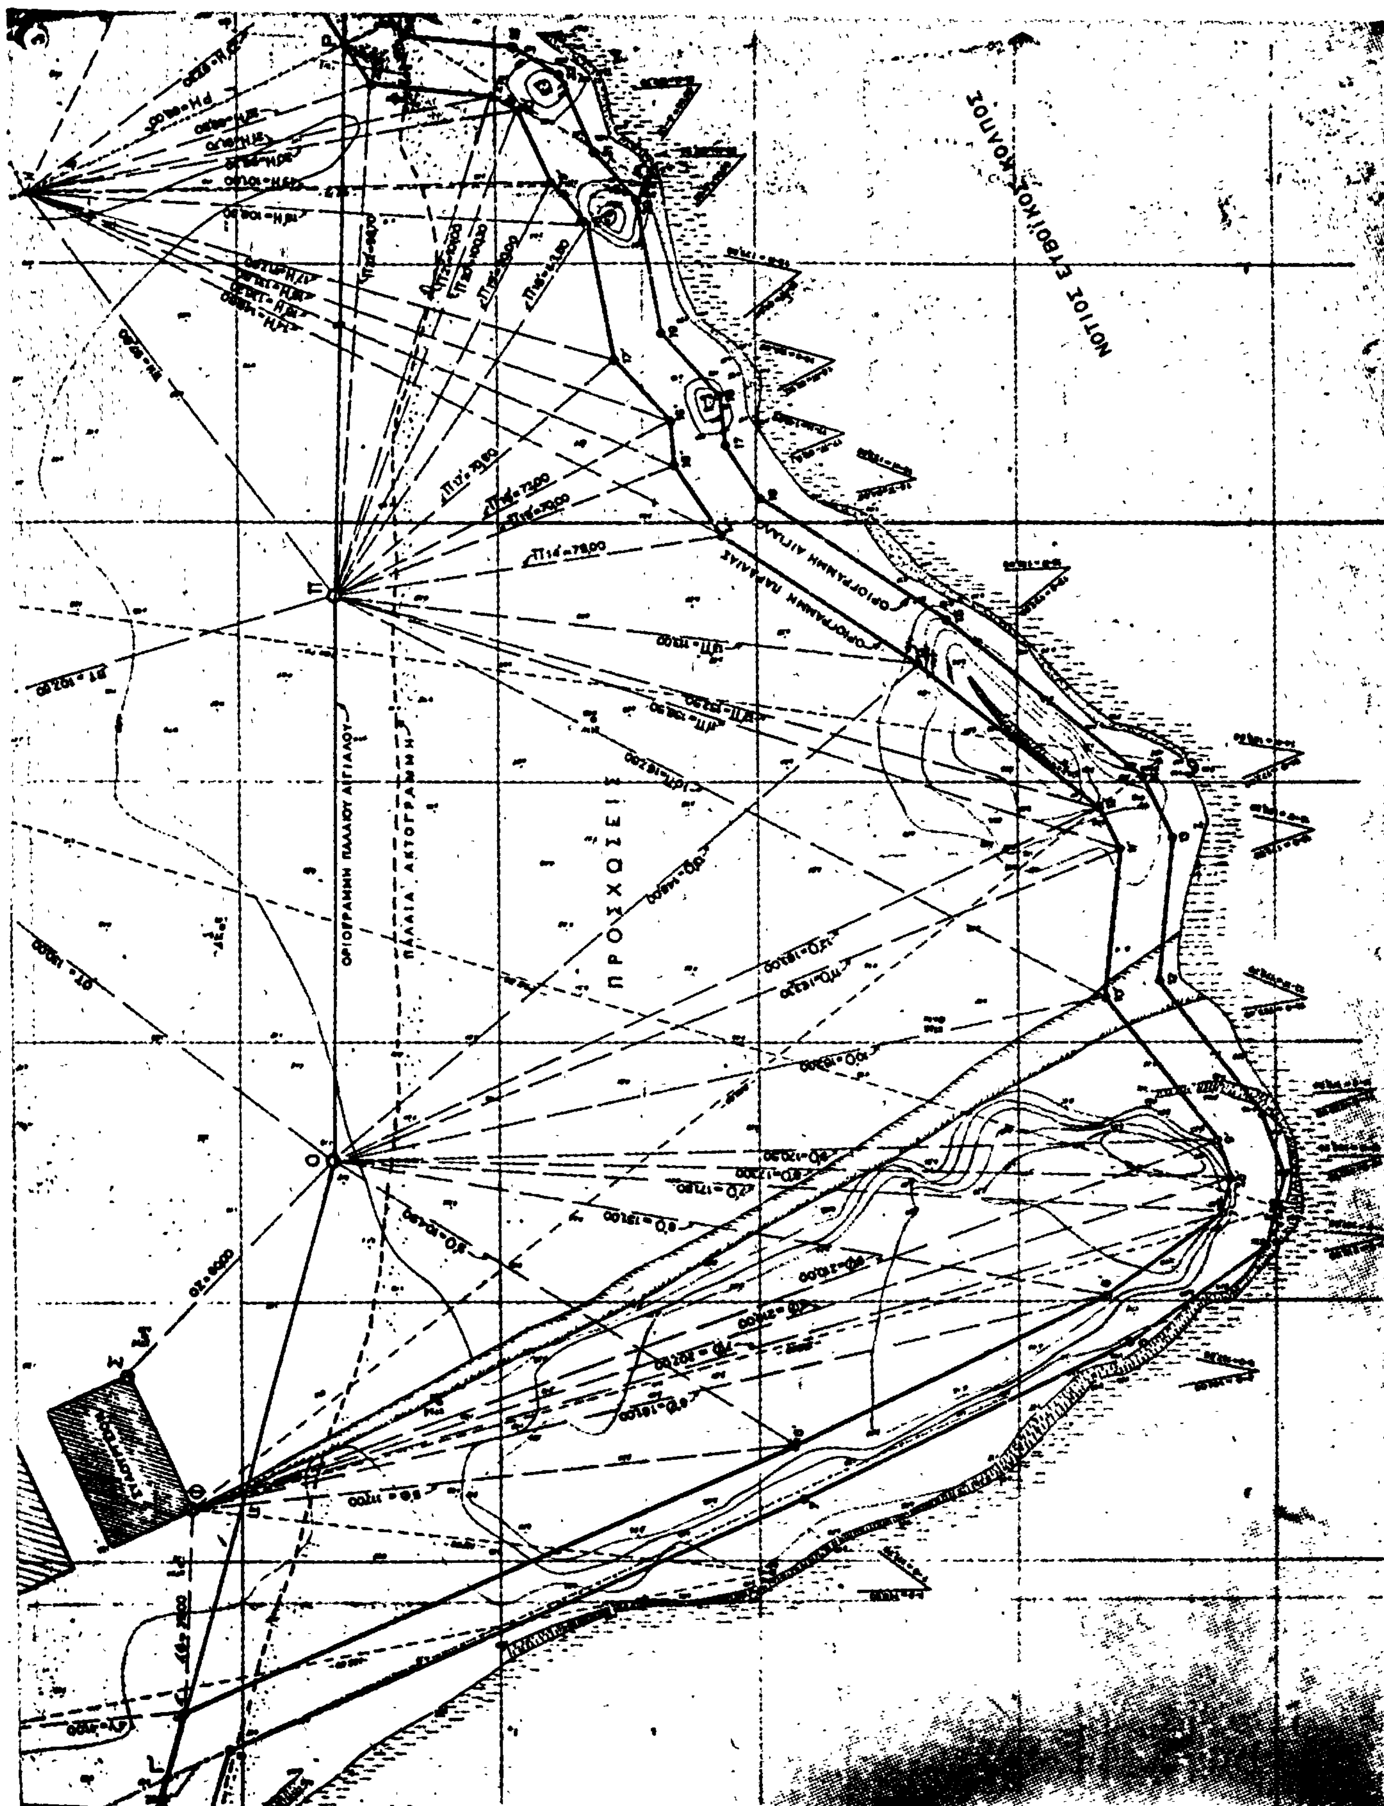
ΝΟΤΙΟΣ ΕΥΒΟΪΚΟΣ ΚΟΛΠΟΣ
ΟΡΙΟΓΡΑΜΜΗ ΑΙΓΙΑΛΟΥ
ΟΡΙΟΓΡΑΜΜΗ ΠΑΡΑΛΙΑΣ
ΟΡΙΟΓΡΑΜΜΗ ΠΑΛΑΙΟΥ ΑΙΓΙΑΛΟΥ
ΠΑΛΑΙΑ ΑΚΤΟΓΡΑΜΜΗ
ΠΡΟΣΧΩΣΕΙΣ

ΥΠΟΜΝΗΜΑ

ΟΡΙΟΓΡΑΜΜΗ ΑΙΓΙΑΛΟΥ
» ΠΑΡΑΛΙΑΣ
» ΠΑΛΑΙΟΥ ΑΙΓΙΑΛΟΥ

ΕΜΒΑΔΟΝ ΕΠΙΦΑΝΕΙΑΣ:
4' 5' 6' 7' 8' 9' 10' 11' 12' 13' 14' 15' 16' 17' 18' 19' 20' 21' 25' Ρ Π Ο 4'
31.920 μ²

ΠΡΟΣΔΙΟΡΙΣΜΟΣ ΚΟΡΥΦΩΝ Γ'-Ο-Π-Ρ
ΓΓ' = 88,80 μ. ΟΣ = 60,00 μ. ΟΤ = 130,00 μ.
ΠΤ = 107,50 μ. ΠΗ = 97,50 μ. ΡΗ = 88,00 μ.

Η ΕΠΙΤΡΟΠΗ ΤΟΥ ΑΝ 263/1968
1. Ο Οικονομικός Έφορος ——— Κων/νος Λεονάρδος
2. Ο Λιμενάρχης ——— Κων/νος Παπαναστασίου
3. Ο Νομομηχανικός ——— Ηλίας Μέργος

ΟΡΙΑ ΙΔΙΟΚΤΗΣΙΑΣ Α.Ε. ΕΛΛΕΝΙΤ
ΓΓ'ΒΑΞΝΜΛΚΙΘΗΡΠΟΓ'


ΕΜΒΑΔΟΝ ΑΓΟΡΑΣΘΕΙΣΗΣ ΕΚΤΑΣΕΩΣ ΥΠΟ Α.Ε. ΕΛΛΕΝΙΤ
82.725,00 Μ²

ΕΘΕΩΡΗΘΗ

ΗΛΕΓΧΘΗ

Ο ΠΟΛΙΤΙΚΟΣ ΜΗΧΑΝΙΚΟΣ
3.4.74

ΝΙΚΟΛΑΟΣ Σ. ΛΕΡΤΑΣ
ΠΟΛΙΤΙΚΟΣ ΜΗΧΑΝΙΚΟΣ

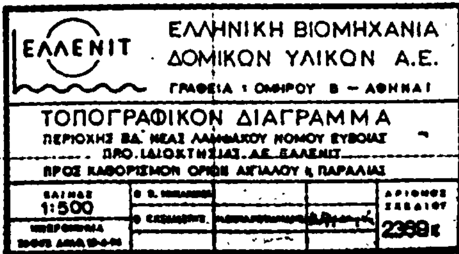

'Αριθ. Ο.Ε.13650. (6)

Περὶ ἀναγκαστικῆς ἀπαλλοτριώσεως ἀγροτικοῦ ἀκινήτου ἐμβαδοῦ 5.400 μ2 διὰ τὴν κατασκευὴν ἀρδευτικῶν δικτύων Σιδηροκάστρου - Σερρῶν - καὶ Νιγρίτης - Φλαμπούρου - Σερρῶν».

Ο ΝΟΜΑΡΧΗΣ ΣΕΡΡΩΝ

Ἔχοντες ὑπ' ὄψει :

1. Τὰς διατάξεις τοῦ Ν.Δ. 797/71 «περὶ ἀναγκαστικῶν ἀπαλ/σεων «ἐν συνδυασμῷ πρὸς τὰς διατάξεις τοῦ ὑπ' ἀριθ. 139/71 Β. Δ/τος «περὶ ἁρμοδιότητος τῶν Νομαρχῶν πρὸς κήρυξιν ἀναγκαστικῶν τινῶν ἀπαλλοτριώσεων».

2. Τὸ ὑπ' ἀριθ. Τ.Υ. 1912/24.4.75 ἔγγραφον τῆς Δ/νσεως Τεχνικῶν Ὑπηρεσιῶν Ν. Σερρῶν, ἀποφασίζομεν :

1. Κηρύσσομεν ἀναγκαστικῶς ἀπαλλοτριωτέαν, λόγῳ δημοσίας ὠφελείας, διὰ τὴν κατασκευὴν ἀρδευτικῶν δικτύων Σιδ/κου - Σερρῶν καὶ Νιγρίτης - Φλαμπούρου - Σερρῶν, ἐδαφικὴν ἔκτασιν συνολικοῦ ἐμβαδοῦ 5.400 μ2 κειμένην ἐντὸς τῆς κτηματικῆς περιφερείας κοινότητος Βαλτεροῦ Σερρῶν (εἰς θέσιν νέας γεφύρας χειμάρου Κρουσοβίτου χθ 15+535), ὡς αὕτη ἐμφαίνεται εἰς τὸ ἀπὸ 2.1.75 τοπογραφικὸν διάγραμμα καὶ τὸν ἀπὸ τῆς αὐτῆς χρονολογίας κτηματολογικὸν πίνακα τοῦ συντάξαντος Μηχανικοῦ Π. Περτζινίδη τῆς Ὑπηρεσίας Ὑδραυλικῶν ἔργων 'Ανατ. Μακεδονίας καὶ Θράκης (ΥΕΚΕ 'Αλεξ/πόλεως), δεόντως τεθεωρημένα ὑπὸ τοῦ Προϊσταμένου τῆς ΥΕΚΕ 'Αλεξ/πόλεως τοῦ Ὑπουργείου Δημοσίων Ἔργων.

2. Ἡ ἀπαλλοτριουμένη ἔκτασις φέρεται ὡς ἀνήκουσα εἰς τὸν χρῆστον Γεωργίου Ζάχαρην κάτοικον Βαλτεροῦ Σερρῶν.

3. Ἡ ἀπαλλοτρίωσις κηρύσσεται ὑπὲρ καὶ δαπάναις τοῦ Ὑπουργείου Δημ. Ἔργων.

Ἡ παροῦσα δημοσιευθήτω διὰ τῆς 'Εφημερίδος τῆς Κυβερνήσεως.

'Εν Σέρραις τῇ 10 Νοεμβρίου 1975

Ὁ Νομάρχης
Λ. ΠΥΛΟΡΩΦ

## ΔΙΚΑΣΤΙΚΑ

Περὶ εἰδοποιήσεως τῆς γενομένης παρακαταθέσεως ἀποζημιώσεως ἐξ ἀναγκαστικῆς ἀπαλλοτριώσεως ξένης ἰδιοκτησίας ὑπὲρ τῆς 'Ανωνύμου 'Εταιρείας ὑπὸ τὴν ἐπωνυμίαν Α.Ε. ΕΠΙΧΕΙΡΗΣΕΩΝ ΜΕΤΑΛΛΕΥΤΙΚΩΝ, ΒΙΟΜΗΧΑΝΙΚΩΝ ΚΑΙ ΝΑΥΤΙΛΙΑΚΩΝ μετὰ κλήσεως τῶν δικαιούχων πρὸς ἀνάληψιν ταύτης.

'Αριθμὸς 27/1975

'Εν Χαλκίδι καὶ ἐν τῷ Δικαστικῷ Καταστήματι τῶν Πρωτοδικῶν Χαλκίδος σήμερον τὴν 22αν Δεκεμβρίου 1975 ἡμέραν Δευτέραν καὶ ὥραν 11.00 ἐνώπιον ἐμοῦ τοῦ Γραμματέως Α' τάξεως Χρήστου Γιαννακοπούλου ἐνεφανίσθη ἡ 'Ελένη Εὐθυμίου, Δικηγόρος, κάτοικος 'Αθηνῶν, ὁδὸς Σικελίας 18 - 20 (δελτ. ταὐτότητος Δ.Σ.Α. 12581/1975) καὶ ἐδήλωσεν ὅτι ἐνεργοῦσα ἐν προκειμένῳ ὡς πληρεξούσιος δικηγόρος τῆς ἐν 'Αθήναις ἑδρευούσης 'Ανωνύμου 'Εταιρείας ὑπὸ τὴν ἐπωνυμίαν «ΑΝΩΝΥΜΟΣ ΕΤΑΙΡΕΙΑ ΕΠΙΧΕΙΡΗΣΕΩΝ ΜΕΤΑΛΛΕΥΤΙΚΩΝ ΒΙΟΜΗΧΑΝΙΚΩΝ ΚΑΙ ΝΑΥΤΙΛΙΑΚΩΝ» νομίμως ἐκπροσωπουμένης καταθέτει παρ' ἡμῖν τὸ ὑπ' ἀριθμ. 7929 τῆς 22 Δεκεμβρίου 1975 γραμμάτιον συστάσεως παρακαταθήκης τοῦ Ταμείου Παρακαταθηκῶν καὶ Δανείων γραφεῖον Παρακαταθηκῶν Χαλκίδος ἐκ δραχμῶν ἑκατὸν ἑπτὰ χιλιάδων ἑβδομήκοντα τεσσάρων (107.074) δι' ἀποζημίωσιν συμφώνως πρὸς τὴν ὑπ' ἀριθμ. 368/1975 ἀπόφασιν τοῦ Πολυμελοῦς Πρωτοδικείου Χαλκίδος τῶν διὰ τῆς ὑπ' ἀριθμ. 3797/477/14/20.1.1971 ἀποφάσεως Ὑπουργοῦ Βιομηχανίας (ΦΕΚ 20 τῆς 25.2.1971 τεῦχος Δ') ἀπαλλοτριωθεισῶν ἐκτάσεων κειμένων εἰς θέσιν «ΚΥΜΑΣΙ» περιφερείας Μαντουδίου, Ν. Εὐβοίας τῶν ἐν τῷ συνημμένῳ τῷ παρόντι πίνακι φερομένων ἰδιοκτητῶν, ἀποδοτέαν εἰς τοὺς κατὰ νόμον ἀναγνωρισθησομένους ἀληθεῖς δικαιούχους κατὰ τὸ ποσοστὸν συνιδιοκτησίας ἑνὸς ἑκάστου ἐξ αὐτῶν.

Γίνεται μνεία ὅτι ἡ παροῦσα κατάθεσις γίνεται συμφώνως τῷ ἄρθρῳ 7ῳ τοῦ Ν.Δ. 1520/1942. 'Εφ' ᾧ συνετάγη ἡ παροῦσα ἔκθεσις, ἥτις ἀναγνωσθεῖσα καὶ βεβαιωθεῖσα ὑπογράφεται ὡς ἕπεται.

Ἡ 'Εμφανισθεῖσα — Ὁ Γραμματεὺς
ΕΛΕΝΗ ΕΥΘΥΜΙΟΥ — ΧΡΗΣΤΟΣ ΓΙΑΝΝΑΚΟΠΟΥΛΟΣ

'Ακριβὲς 'Αντίγραφον

'Εν Χαλκίδι τῇ 22 Δεκεμβρίου 1975

Ὁ Γραμματεὺς Πρωτοδικῶν
ΧΡΗΣΤΟΣ ΓΙΑΝΝΑΚΟΠΟΥΛΟΣ

ΕΘΕΩΡΗΘΗ

Διὰ τὴν νόμιμον σήμανσιν καὶ τὴν κατὰ σειρὰν τῆς παραγγελίας ἔκδοσιν του.

'Εν Χαλκίδι αὐθημερὸν

Ὁ Γραμματεὺς Πρωτοδικῶν
ΧΡΗΣΤΟΣ ΓΙΑΝΝΑΚΟΠΟΥΛΟΣ

Δημοσιευθήτω εἰς τὴν 'Εφημερίδα τῆς Κυβερνήσεως συμφώνως τῷ ἄρθρῳ 7ῳ τοῦ Ν.Δ. 1520/1924 «περὶ ἀπαλλοτριώσεως ξένης ἰδιοκτησίας ὑπὲρ τῶν ἀναγκῶν τῆς ἐκμεταλλευούσης τῶν μεταλλείων» καλουμένων τῶν ἀληθῶν δικαιούχων ὅπως ἀναλάβωσι κατὰ νόμον τὴν περὶ ἧς ἡ ἀνωτέρω πράξις ἀποζημίωσιν.

'Εν 'Αθήναις τῇ 23 Δεκεμβρίου 1975

Ἡ τῆς ἐπισπευδούσης τὴν ἀπαλλοτρίωσιν 'Ανωνύμου 'Εταιρείας ὑπὸ τὴν ἐπωνυμίαν «'Ανώνυμος 'Εταιρεία 'Επιχειρήσεων Μεταλλευτικῶν Βιομηχανικῶν καὶ Ναυτιλιακῶν» ἑδρευούσης ἐν 'Αθήναις, Σικελίας 18 - 20 ,πληρεξουσία δικηγόρος.

ΕΛΕΝΗ ΕΥΘΥΜΙΟΥ

('Αριθμὸς τριπλοτύπου 137834/75 τοῦ Δημοσίου Ταμείου Λ.Ε.Α. τῆς 24.12.1975).

ΕΚ ΤΟΥ ΕΘΝΙΚΟΥ ΤΥΠΟΓΡΑΦΕΙΟΥ